

KOPIA MAPY ZASADNICZEJ
 SKALA 1:1000

Układ odniesienia: PL-ETRF89, układ wsp. płaskich: PL-2000 strefa 7 (21°), układ wys.: PL-EVRF2007-NH




**CHARAKTERYSTYKA INWESTYCJI
 MIESZKANIOWEJ W FORMIE GRAFICZNEJ**
 Skala 1:1000

OBIEKT: Budowa 4 budynków mieszkalnych wielorodzinnych, komunikacji wewnętrznej, miejsc postojowych, infrastruktury technicznej i zagospodarowania terenu

ADRES: Płock, ul. Kutnowska dz. nr 174/4, 174/5, 174/6

INWESTOR: WRI - DEWELOPER Sp. z o.o. ul. Powstańców Wielkopolskich 7A/48, 06 - 400 Ciechanów

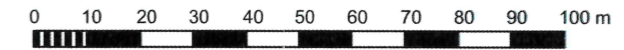

A-B...-A - - - -	GRANICE TERENU OBJĘTEGO INWESTYCJĄ MIESZKANIOWĄ
	PROJEKTOWANE BUDYNKI O FUNKCJI MIESZKANIOWEJ WIELORODZINNEJ (GRANICA OBRYSU ŚCIAN ZEWNĘTRZNYCH KONDYGNACJI NADZIEMNYCH Z TOLERANCJĄ DO 5 M)
	LICZBA KONDYGNACJI PROJEKTOWANYCH BUDYNKÓW MIESZKALNYCH WIELORODZINNYCH
maks. 13 m	MAKSYMALNA WYSOKOŚĆ PROJEKTOWANYCH BUDYNKÓW MIESZKALNYCH WIELORODZINNYCH
	OBSZARY STANOWIĄCE OGÓLNODOSTĘPNE, NIEOGRODZONE, URZĄDZONE TERENY WYPOCZYNKU ORAZ REKREACJI LUB SPORTU PRZEZNACZONE POD LOKALIZACJĘ: PLACÓW ZABAW, CIĄGÓW PIESZYCH, ZIELENI TOWARZYSZĄCEJ ZABUDOWIE, MAŁEJ ARCHITEKTURY I PRZESTRZENI REKREACYJNYCH ORAZ INFRASTRUKTURY NIEZBĘDNEJ DO OBSŁUGI INWESTYCJI, W TYM NADZIEMNEJ I PODZIEMNEJ (GRANICA WYDZIELENIA OBSZARU Z TOLERANCJĄ DO 5 M)
	OBSZAR PRZEZNACZONY POD LOKALIZACJĘ: PODZIEMNYCH CZĘŚCI BUDYNKÓW (W TYM GARAŻY PODZIEMNYCH WRAZ ZE ZJAZDAMI - W PRZYPADKU ICH REALIZACJI), DRÓG, CIĄGÓW PIESZYCH I PIESZO - JEZDNYCH (W TYM DOJŚĆ I DOJAZDÓW DO BUDYNKÓW), MIEJSC POSTOJOWYCH NAZIEMNYCH, OGRÓDKÓW PRZYDOMOWYCH DLA MIESZKAŃ, ZIELENI TOWARZYSZĄCEJ ZABUDOWIE ORAZ INFRASTRUKTURY NIEZBĘDNEJ DO OBSŁUGI INWESTYCJI (GRANICA WYDZIELENIA OBSZARU Z TOLERANCJĄ DO 5 M)
	PLANOWANY WJAZD NA TEREN INWESTYCJI OD ULICY KUTNOWSKIEJ

WYKONAWCA: **BIURO ARCHITEKTURA**
 Referat: Plany i Projekty Przestrzenne Miast i Wsi
 Daniel Falanysz
 M. Inżynier

ZASTĘPCA PREZYDENTA
 Miasta Płocka
 Artur Zieliński