


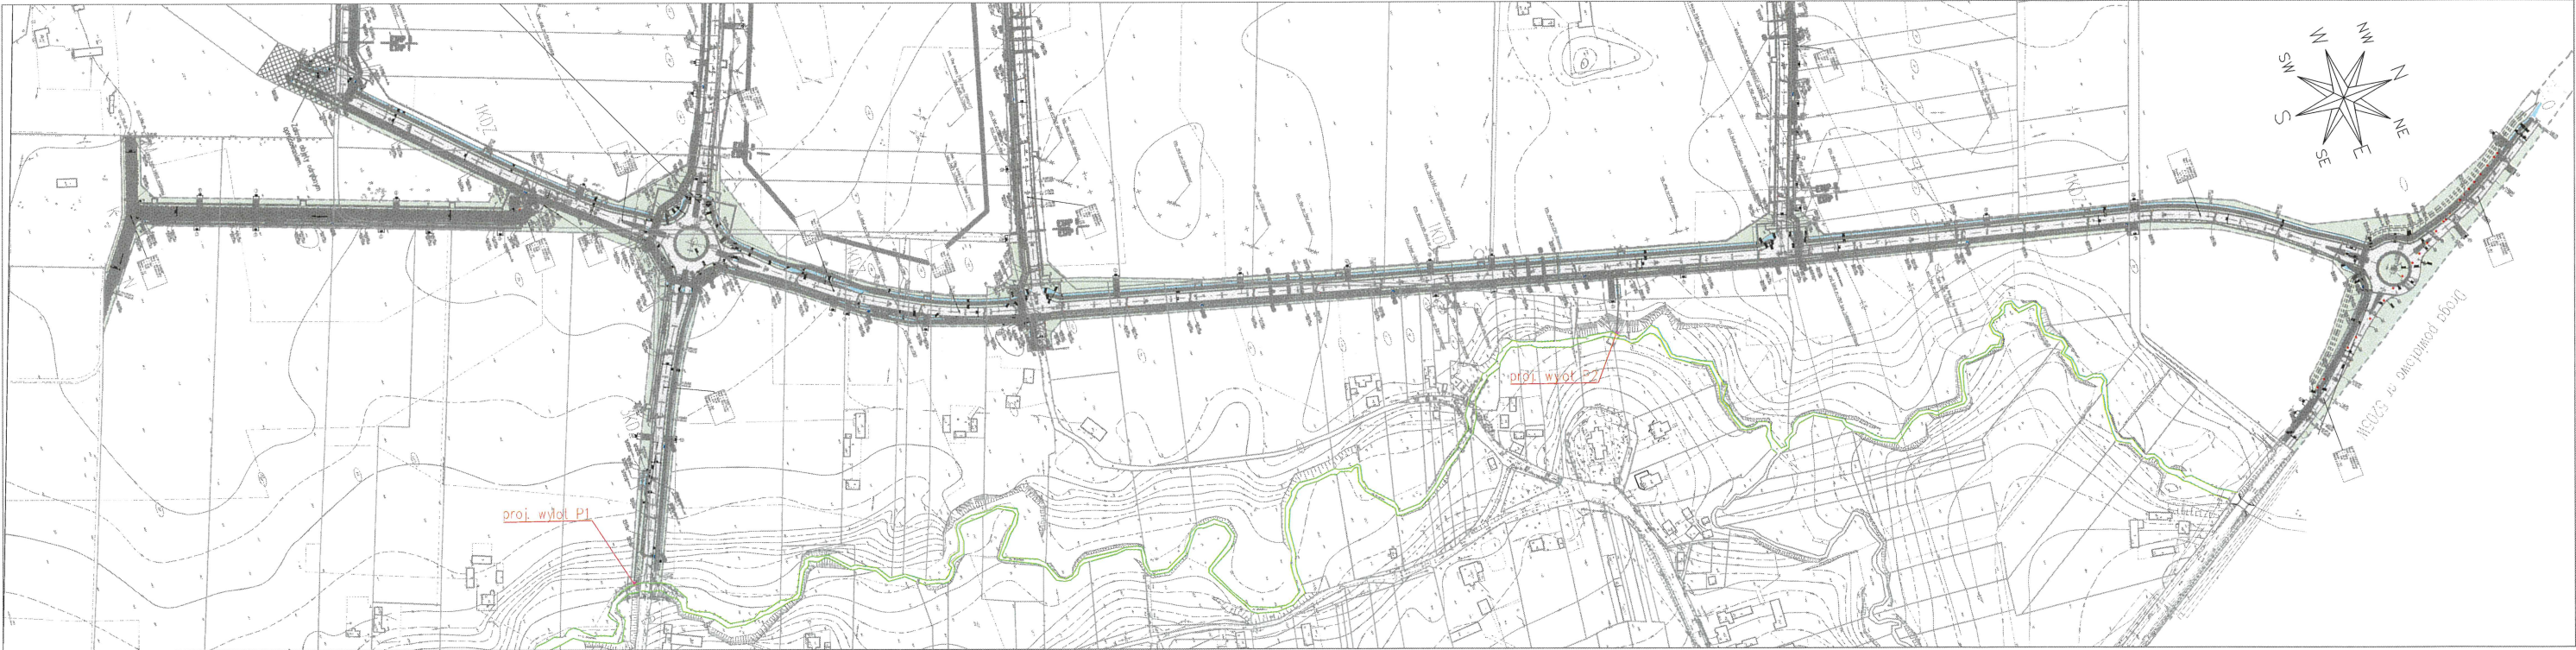

ZASTĘPCA PREZIDENTA
Miasta Płocka
Artur Zieliński

KIEROWNIK
Referatu Realizacji i Nadzoru Inwestycyjnego
Krzysztof Włodarczyk


4. Zaistniałe niezgodności pomiędzy projektem architektonicznym i pozostałymi opracowaniami branżowymi oraz stanem istniejącym należy wyjaśnić i uzgodnić z projektantem.

- granicze działek
- strefa obszaru chronionego
- pas technologiczny wykonania robót
- strefa SOD (kolizja pośrednia) – drzewa do zachowania
- strefa SOD (kolizja bezpośrednia) – drzewa do usunięcia

skala: 1:250

Załącznik nr 2
Wylot nr 2

Krzysztof Włodarczyk

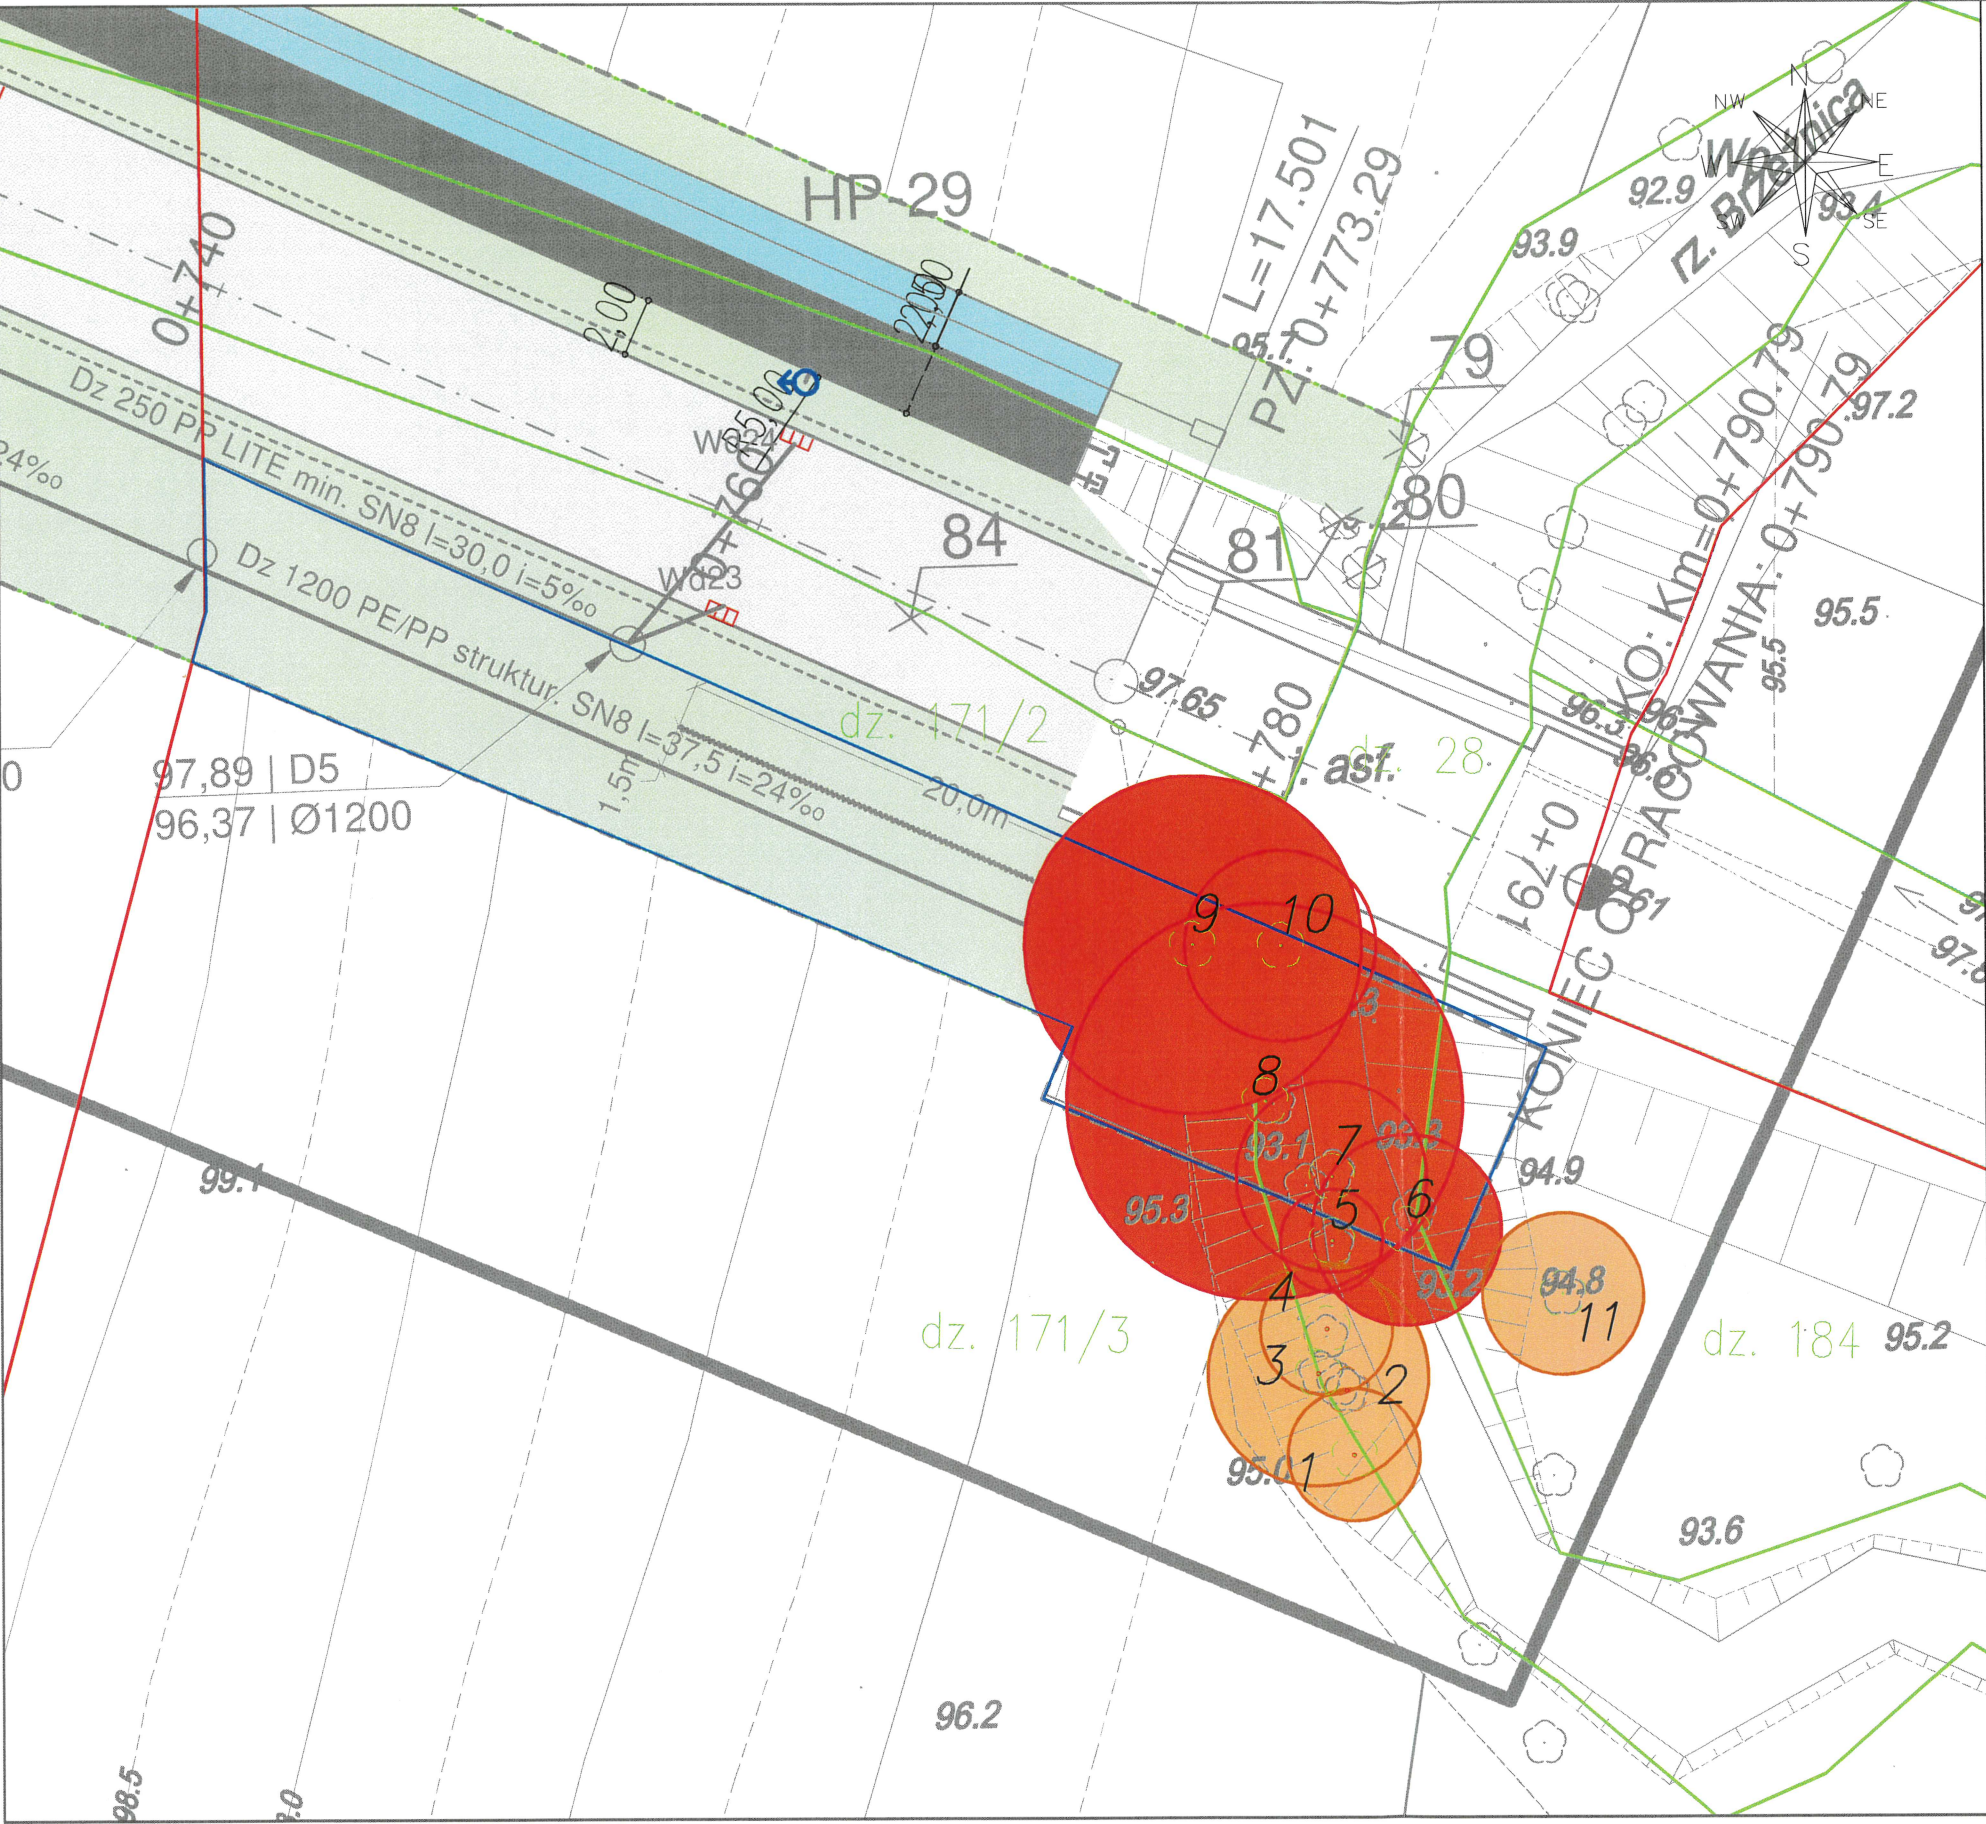

- UWAGI:**
1. Wszystkie roboty należy wykonywać zgodnie z Polskimi Normami, "Warunkami technicznymi wykonania i odbioru robót, budowlano-montażowych opracowanymi przez Instytut Techniki Budowlanej oraz zasadami wiedzy i sztuki budowlanej.
 2. Brak wskazania na rysunku technicznym elementu, którego zastosowanie wynika ze znanych lub powszechnie przyjętych rozwiązań w zakresie sztuki budowlanej nie zwalnia wykonawcy z konieczności skalkulowania i zastosowania takiego elementu w porozumieniu z Inwestorem a także z projektantem i za jego zgodą.
 3. Każdy składnik projektowy należy rozpatrywać i rozpoznawać w dokumentacji w kontekście wszystkich rysunków, które do tego składnika się odnoszą z uwzględnieniem wszystkich opisów technicznych i zasad sztuki budowlanej.
 4. Zaistniałe niezgodności pomiędzy projektem architektonicznym i pozostałymi opracowaniami branżowymi oraz stanem istniejącym należy wyjaśnić i uzgodnić z projektantem.

LEGENDA:

- granice działek
- strefa obszaru chronionego
- pas technologiczny wykonania robót
- strefa SOD (kolizja pośrednia)—drzewa do zachowania
- strefa SOD (kolizja bezpośrednia)—drzewa do usunięcia

skala: 1:250

ZASTĘPCA PREZYDENTA
Miasta Płocka
Artur Zieliński

Załącznik nr 1
Wylot nr 1
KIEROWNIK
Referatu Realizacji i Nadzoru Inwestycyjnego
Krzysztof Włodarczyk