


Układ współrzędnych 2000 (strefa VII) - EPSG: 2178
Informacja o źródle pochodzenia użytego materiału państwowego
zasobu geodezyjnego i kartograficznego:
Zintegrowany plan inwestycyjny sporządzony został na podstawie
urzędowej kopii mapy zasadniczej pozyskanej z państwowego
zasobu geodezyjnego i kartograficznego.
Licencja nr WGD-I-ZD.6642.1.810.2024_1462_CL2

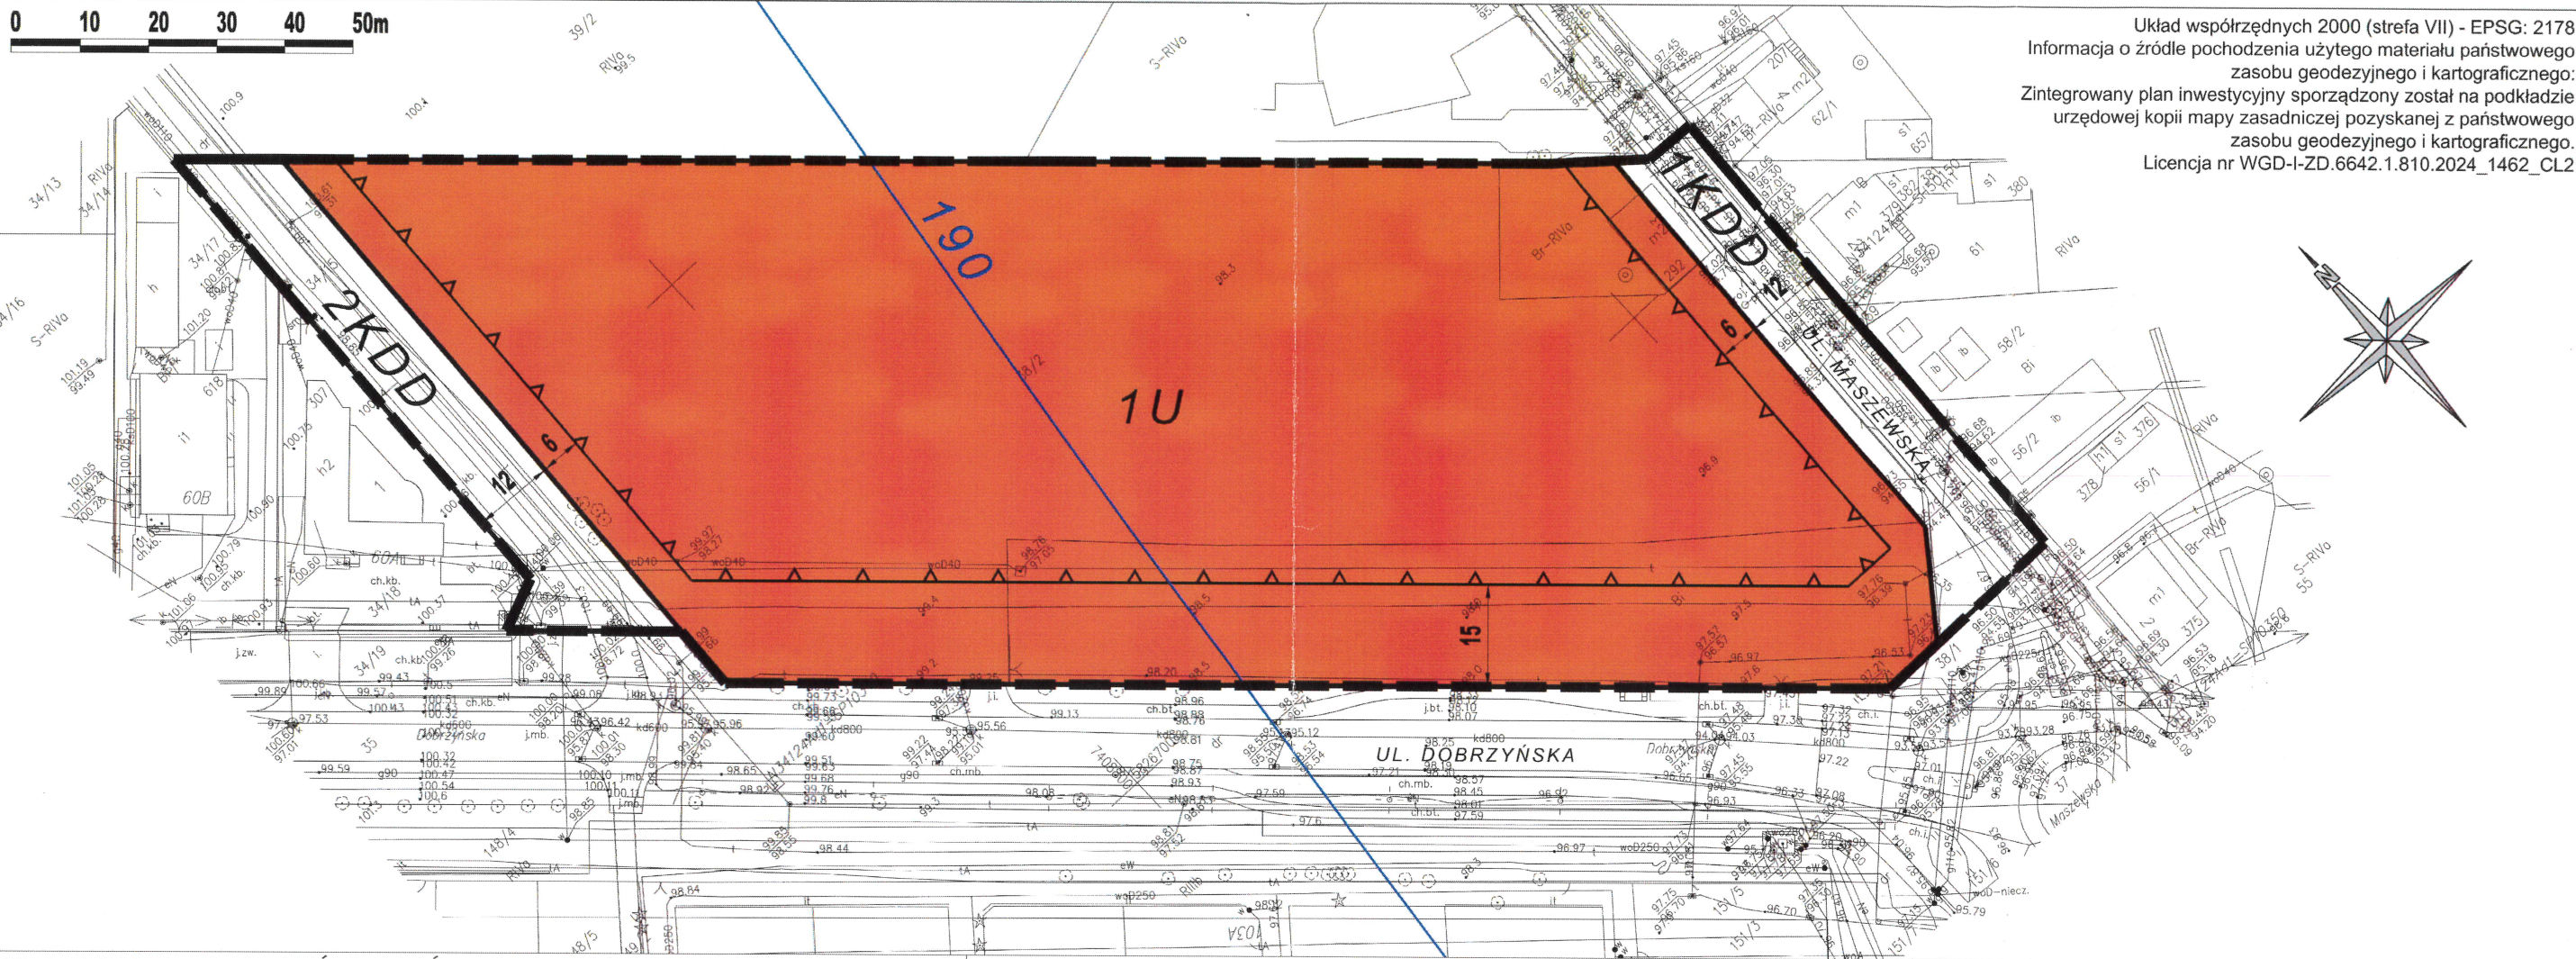

WYRYS ZE STUDIUM UWARUNKOWAŃ I KIERUNKÓW ZAGOSPODAROWANIA PRZESTRZENNEGO skala 1:7500

LEGENDA:

- GRANICE OBSZARU OBJĘTEGO ZINTEGROWANYM PLANEM INWESTYCYJNYM
- GRANICE STREF FUNKCYJNALNYCH
- STRUKTURA FUNKCYJNALNA
 - MN - OBSZARY O DOMINUJĄCEJ FUNKCJI MIESZKANIOWEJ JEDNORODZINNEJ
 - U/UC - OBSZARY O DOMINUJĄCEJ FUNKCJI USŁUGOWEJ (MOŻLIWOŚĆ ROZMIESZCZENIA OBIEKTÓW HANDLOWYCH O POW. SPRZEDAŻY POWYŻEJ 2000M²)
 - PU - OBSZARY O DOMINUJĄCEJ FUNKCJI PRODUKCYJNO - USŁUGOWEJ
 - ZD - OBSZARY OGRODÓW DZIAŁKOWYCH
- DZIAŁANIA URBANISTYCZNE
 - ROZWÓJ FUNKCJI NA OBSZARZE NIEURBANIZOWANYM
 - PRZEKSZTAŁCENIE FUNKCJI NA OBSZARZE ZURBANIZOWANYM
- UKŁAD KOMUNIKACYJNY
 - DWUJEZDNIOWE DROGI KLASY G
 - JEDNOJEZDNIOWE DROGI KLASY G

OZNACZENIA OBOWIĄZUJĄCE:

- GRANICE OBSZARU OBJĘTEGO ZINTEGROWANYM PLANEM INWESTYCYJNYM
- LINIE ROZGRANICZAJĄCE TERENY O RÓŻNYM PRZEZNACZENIU LUB RÓŻNYCH ZASADACH ZAGOSPODAROWANIA
- NIEPRZEKRACZALNE LINIE ZABUDOWY
- 6 - ODLEGŁOŚĆ OKREŚLONA W METRACH
- U - TEREN USŁUG
- KDD - TEREN DROGI DOJAZDOWEJ
- 190 - GRANICE POWIERZCHNI OGRANICZAJĄCEJ PRZESZKODY DLA LOTNISKA (wartości w m n.p.m)

OZNACZENIA INFORMACYJNE:

UL. DOBRZYŃSKA - NAZWY ULIC ZASTĘPCA PREZYDENTA

Referat
Danieł Palandysz
DYREKTOR
Michał Bałski