


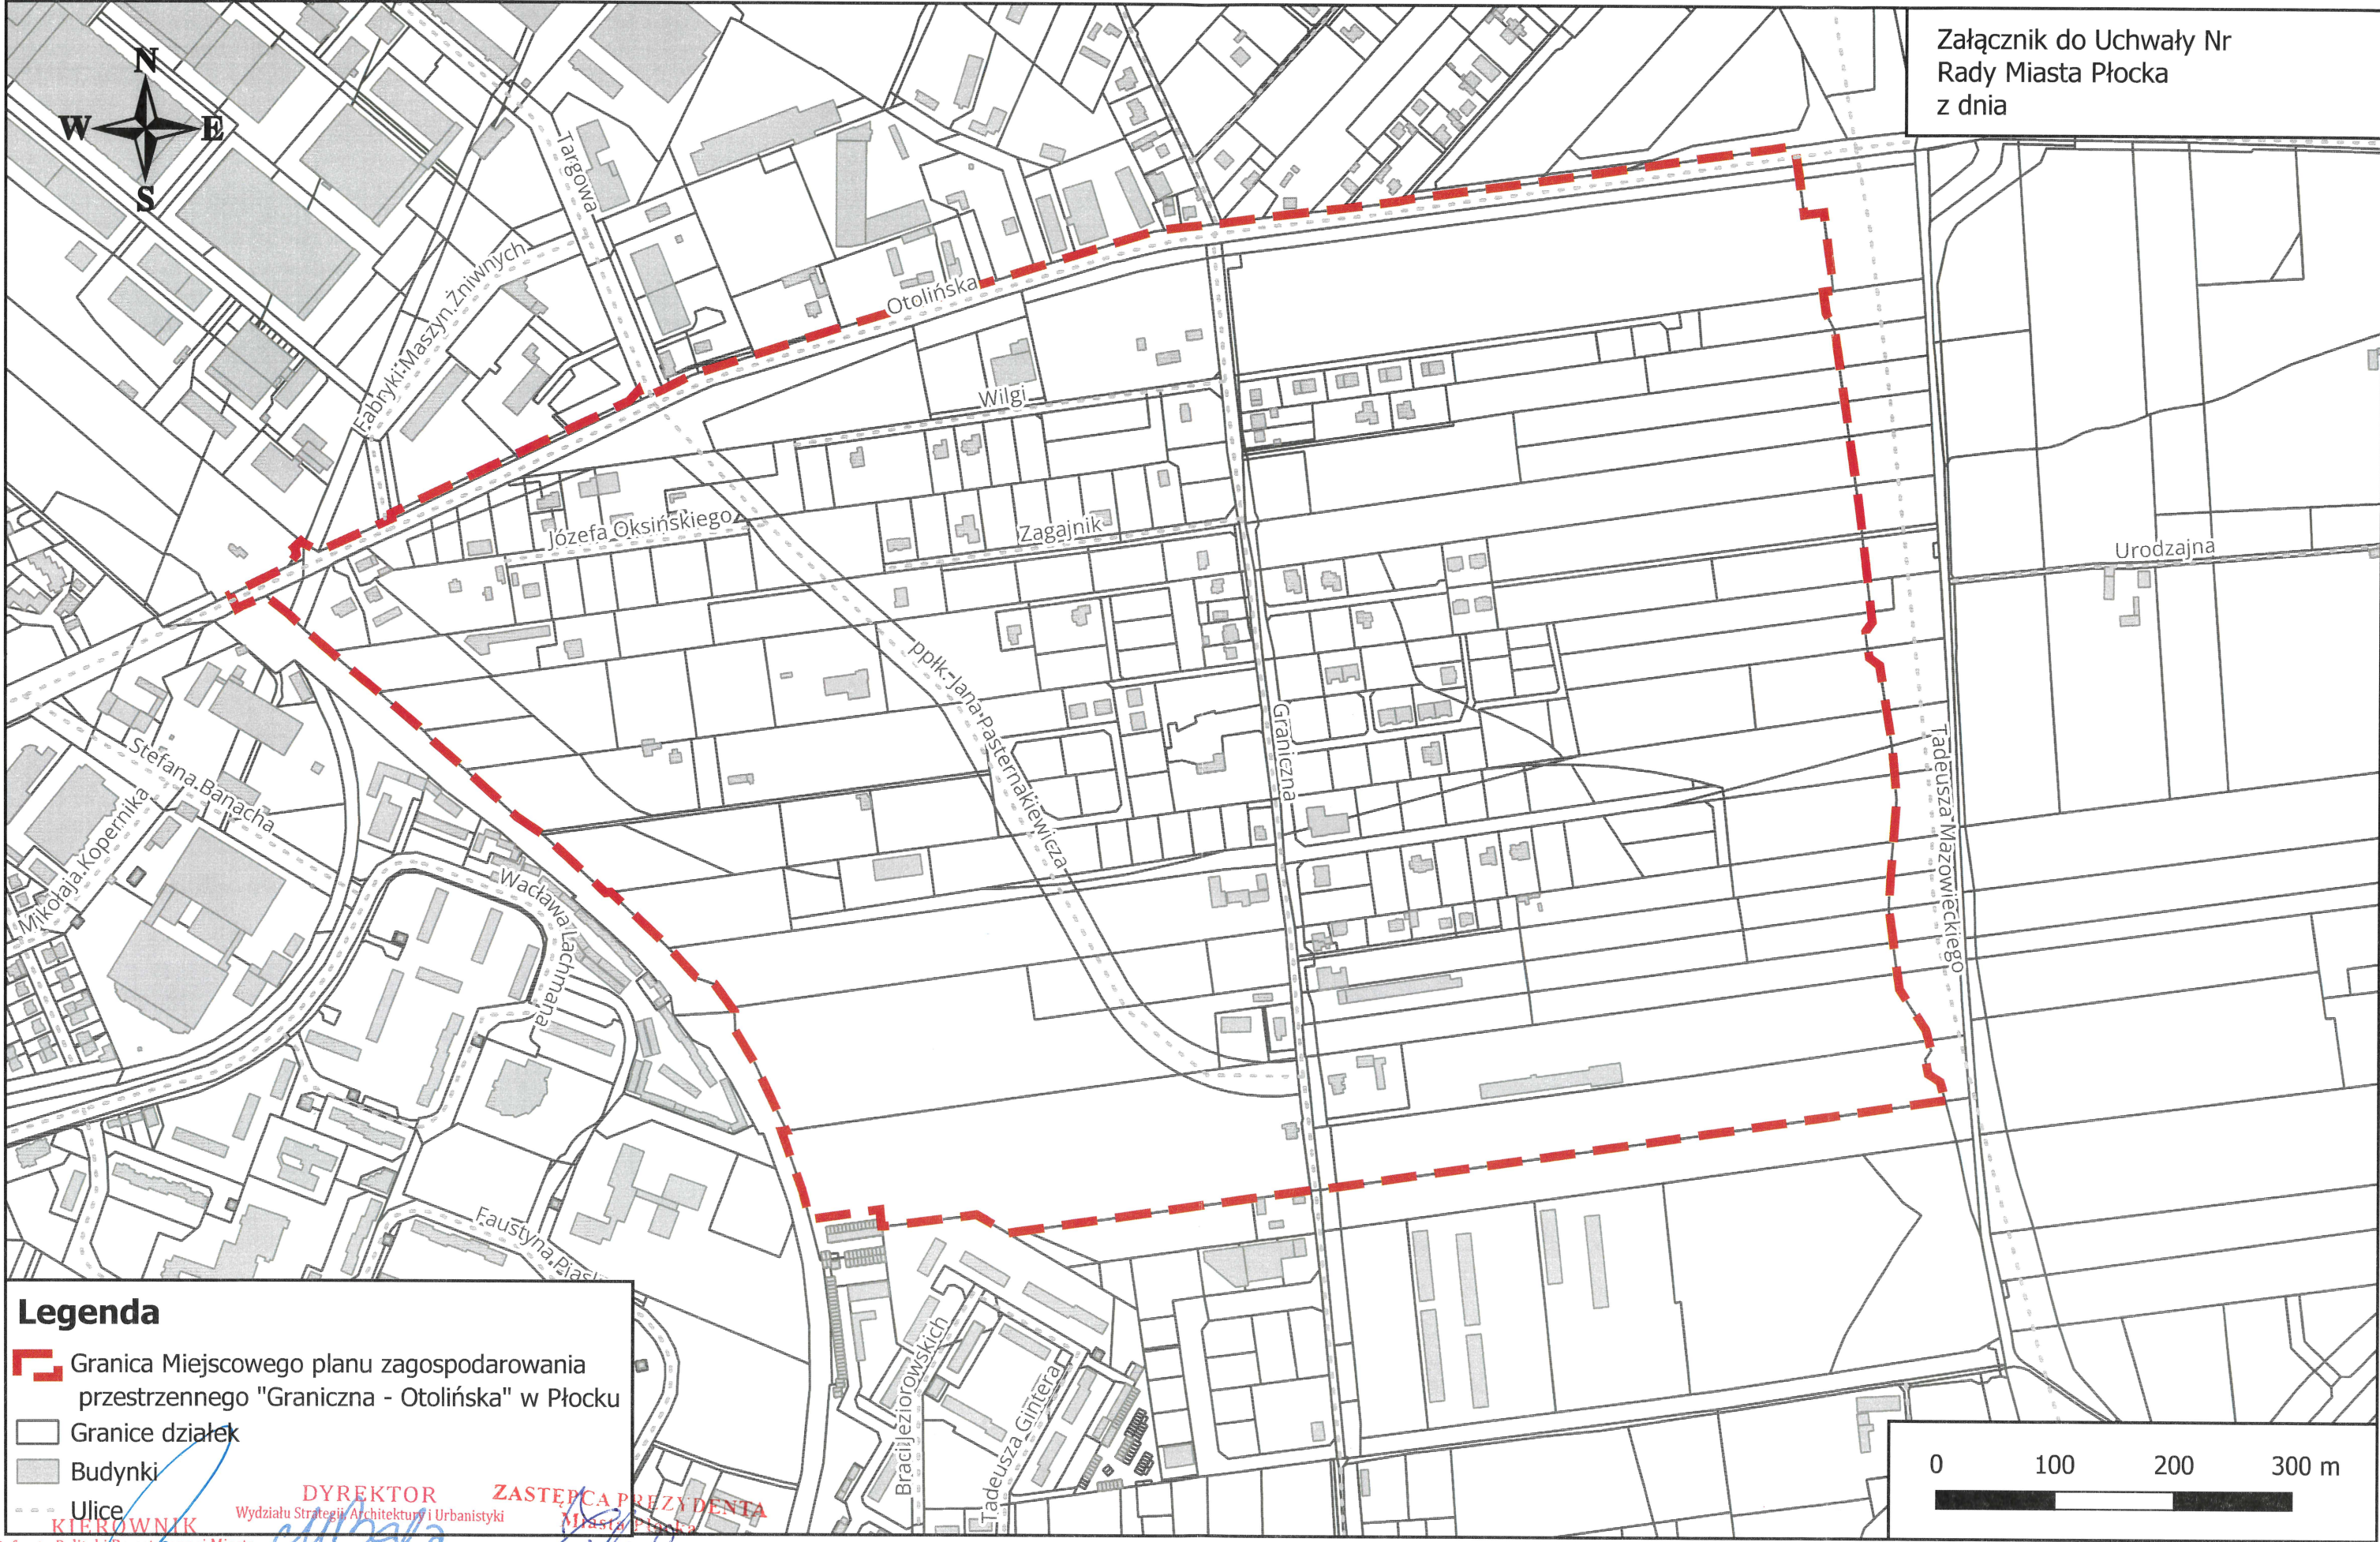

Załącznik do Uchwały Nr
Rady Miasta Płocka
z dnia

Legenda

- Granica Miejscowego planu zagospodarowania przestrzennego "Graniczna - Ołoińska" w Płocku
- Granice działek
- Budynki
- Ulice

KIEROWNIK
Referatu Polityki Przestrzennej Miasta
Daniel Falandysz

DYREKTOR
Wydziału Strategii Architektury i Urbanistyki
Michał Balski

ZASTĘPCA PREZYDENTA
Miasta Płocka
Artur Zieliński

Id: 7D445FF5-4F35-4CC3-BD5D-4BA82D565ACD. Projekt