

Projekt

z dnia 6 listopada 2025 r.

Zatwierdzony przez

**UCHWAŁA NR
RADY MIASTA PŁOCKA**

z dnia 2025 r.

w sprawie odmowy wyrażenia zgody na przystąpienie do sporządzenia Zintegrowanego planu inwestycyjnego w rejonie ulicy Bielskiej w Płocku

Na podstawie art. 18 ust. 2 pkt 15 ustawy z dnia 8 marca 1990 r. o samorządzie gminnym (Dz. U. z 2025 r. poz. 1153) oraz art. 37ec ust. 1 ustawy z dnia 27 marca 2003 r. o planowaniu i zagospodarowaniu przestrzennym (Dz. U. z 2024 r. poz. 1130 z późn. zm.), na wniosek Pani Izabeli Markowskiej prowadzącej działalność gospodarczą pod nazwą: POSESION Izabela Markowska z siedzibą w Płocku przy ul. Kobiałka 6, z pełnomocnictwa której działa Pan Jerzy Jaworski, złożony za pośrednictwem Prezydenta Miasta Płocka, Rada Miasta Płocka uchwała, co następuje:


§ 1. Nie wyraża się zgody na przystąpienie do sporządzenia Zintegrowanego planu inwestycyjnego w rejonie ulicy Bielskiej w Płocku, wg wniosku złożonego w dniu 3 listopada 2025 r. przez Panią Izabelę Markowską prowadzącą działalność gospodarczą pod nazwą: POSESION Izabela Markowska z siedzibą w Płocku przy ul. Kobiałka 6, z pełnomocnictwa której działa Pan Jerzy Jaworski, obejmującego działki o numerach ewidencyjnych gruntów: 208/18, 208/21, 210, 211, 212, 213, 214, 215/1, 215/2, 215/3, 215/4, 216/1, 1366, 1367, 1368, 1369 (obręb nr 8 – Śródmieście) położone w Płocku oraz część działki o numerze ewidencyjnym gruntów 167/14 (obręb nr 8 – Śródmieście) położonej w Płocku, zgodnie z granicą wyznaczoną w załączniku graficznym, będącym integralną częścią niniejszej uchwały.

§ 2. Wykonanie uchwały powierza się Prezydentowi Miasta Płocka.


§ 3. Uchwała wchodzi w życie z dniem podjęcia.

Przewodniczący Rady Miasta
Płocka

Artur Jaroszewski

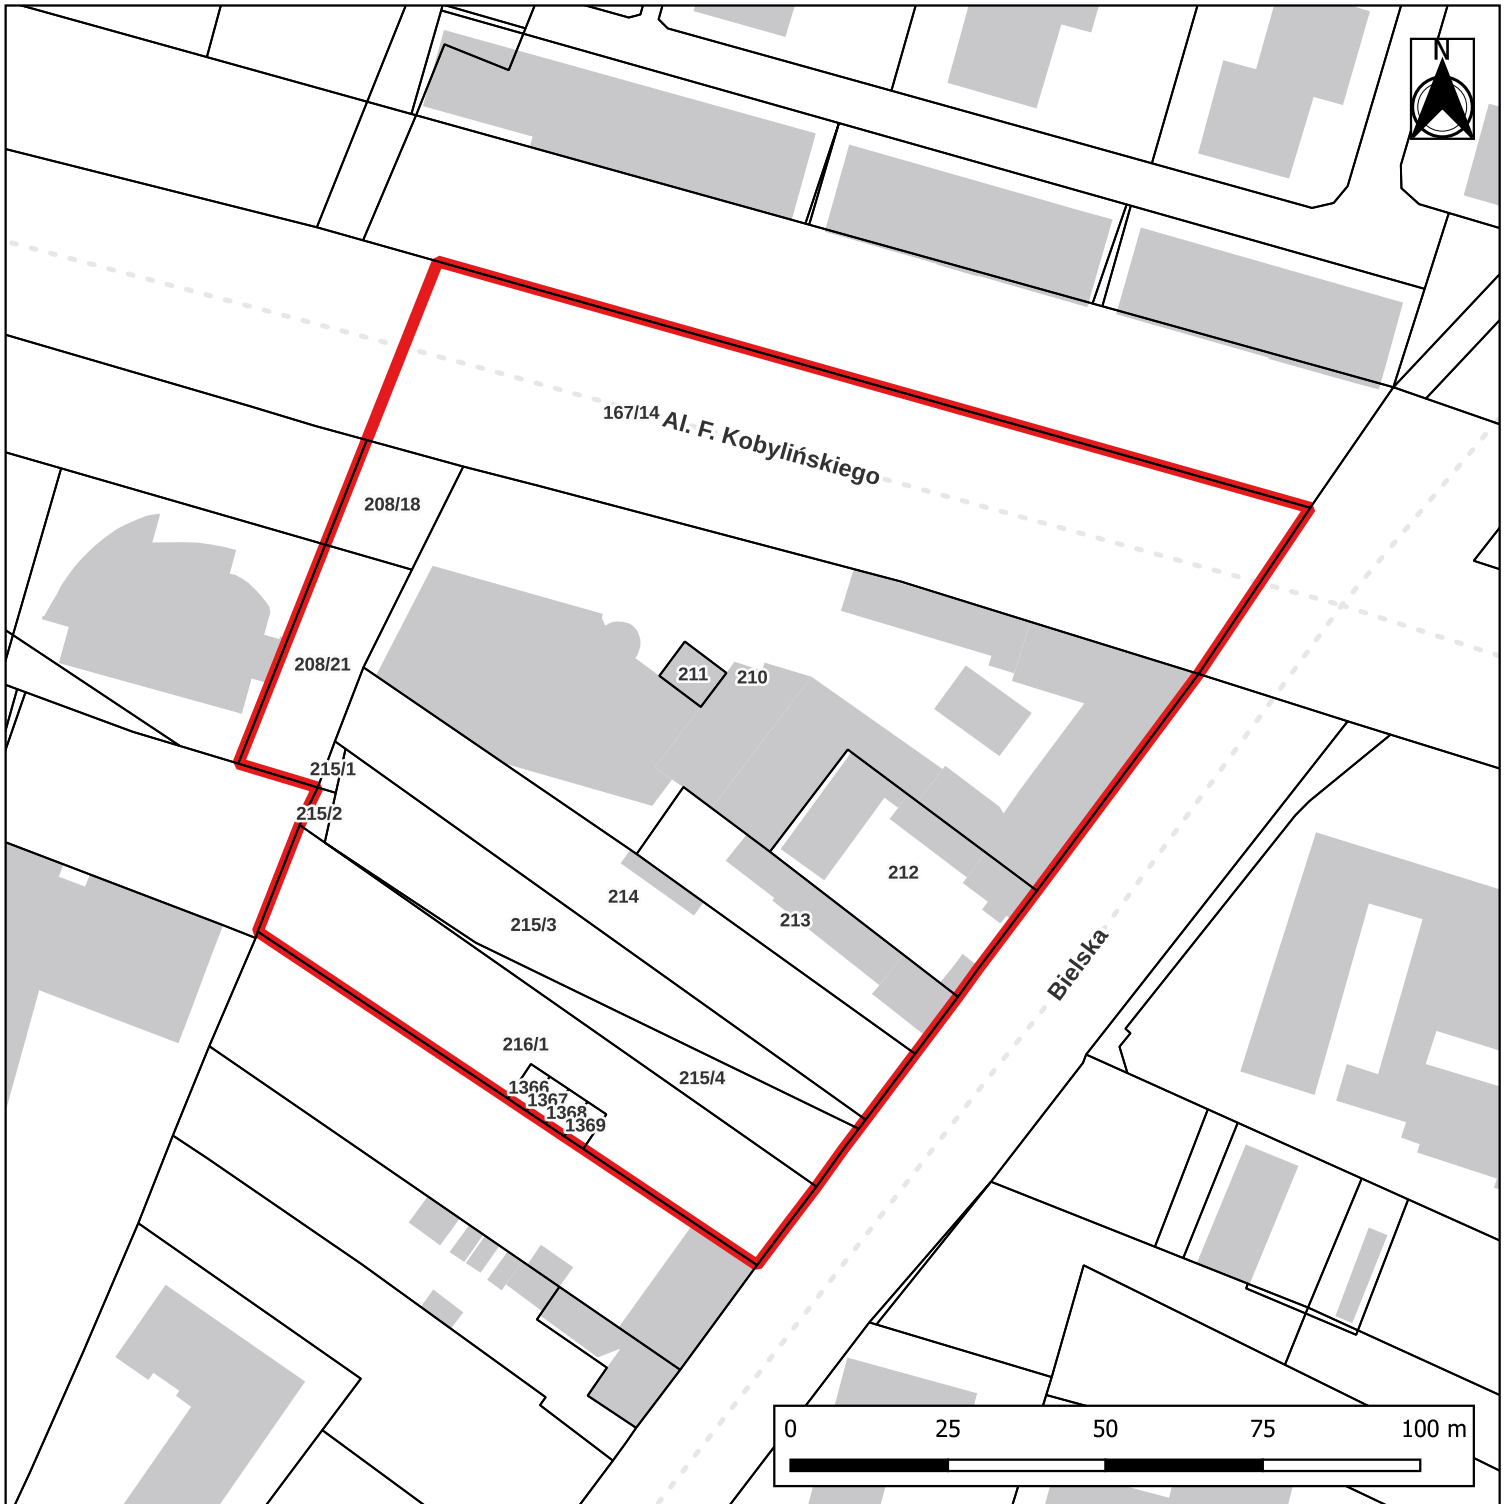

Legenda

 granica Zintegrowanego planu inwestycyjnego w rejonie ulicy Bielskiej w Płocku

--- ulice

■ budynki

□ granice działek ewidencyjnych