

**Projekt**

z dnia 3 listopada 2025 r.

Zatwierdzony przez .....

**UCHWAŁA NR .....  
RADY MIASTA PŁOCKA**

z dnia ..... 2025 r.

**w sprawie wyrażenia zgody na przystąpienie do sporządzenia Zintegrowanego planu inwestycyjnego  
w rejonie ulicy Krakówka w Płocku**

Na podstawie art. 18 ust. 2 pkt 15 ustawy z dnia 8 marca 1990 r. o samorządzie gminnym (Dz. U. z 2025 r. poz. 1153) oraz art. 37ec ust. 1, art. 37ee ustawy z dnia 27 marca 2003 r. o planowaniu i zagospodarowaniu przestrzennym (Dz. U. z 2024 r. poz. 1130 z późn. zm.), na wniosek spółki działającej pod nazwą: SELEKT sp. j. Radosław Gawroński Tomasz Konderski z siedzibą w Płocku przy ul. Krakówka 3, z pełnomocnictwa której działa Pani Joanna Jaskułowska, złożony za pośrednictwem Prezydenta Miasta Płocka, Rada Miasta Płocka uchwala, co następuje:

**§ 1.** Wyraża się zgodę na przystąpienie do sporządzenia Zintegrowanego planu inwestycyjnego w rejonie ulicy Krakówka w Płocku.

**§ 2.** Obszar wyznaczony do objęcia zintegrowanym planem inwestycyjnym, o którym mowa w § 1, obejmuje część działek o numerach ewidencyjnych gruntów: 1327/1, 1328/2 (obręb nr 12 – Radziwie) położonych w Płocku, zgodnie z granicą wyznaczoną w załączniku graficznym, będącym integralną częścią niniejszej uchwały.


**§ 3.** Do negocjacji poprzedzających zawarcie umowy urbanistycznej, w zakresie treści projektu umowy urbanistycznej oraz projektu Zintegrowanego planu inwestycyjnego w rejonie ulicy Krakówka w Płocku wyznacza się przedstawiciela Rady Miasta Płocka - w osobie .....

**§ 4.** Wykonanie uchwały powierza się Prezydentowi Miasta Płocka.

**§ 5.** Uchwała wchodzi w życie z dniem podjęcia.

Przewodniczący Rady Miasta  
Płocka


**Artur Jaroszewski**

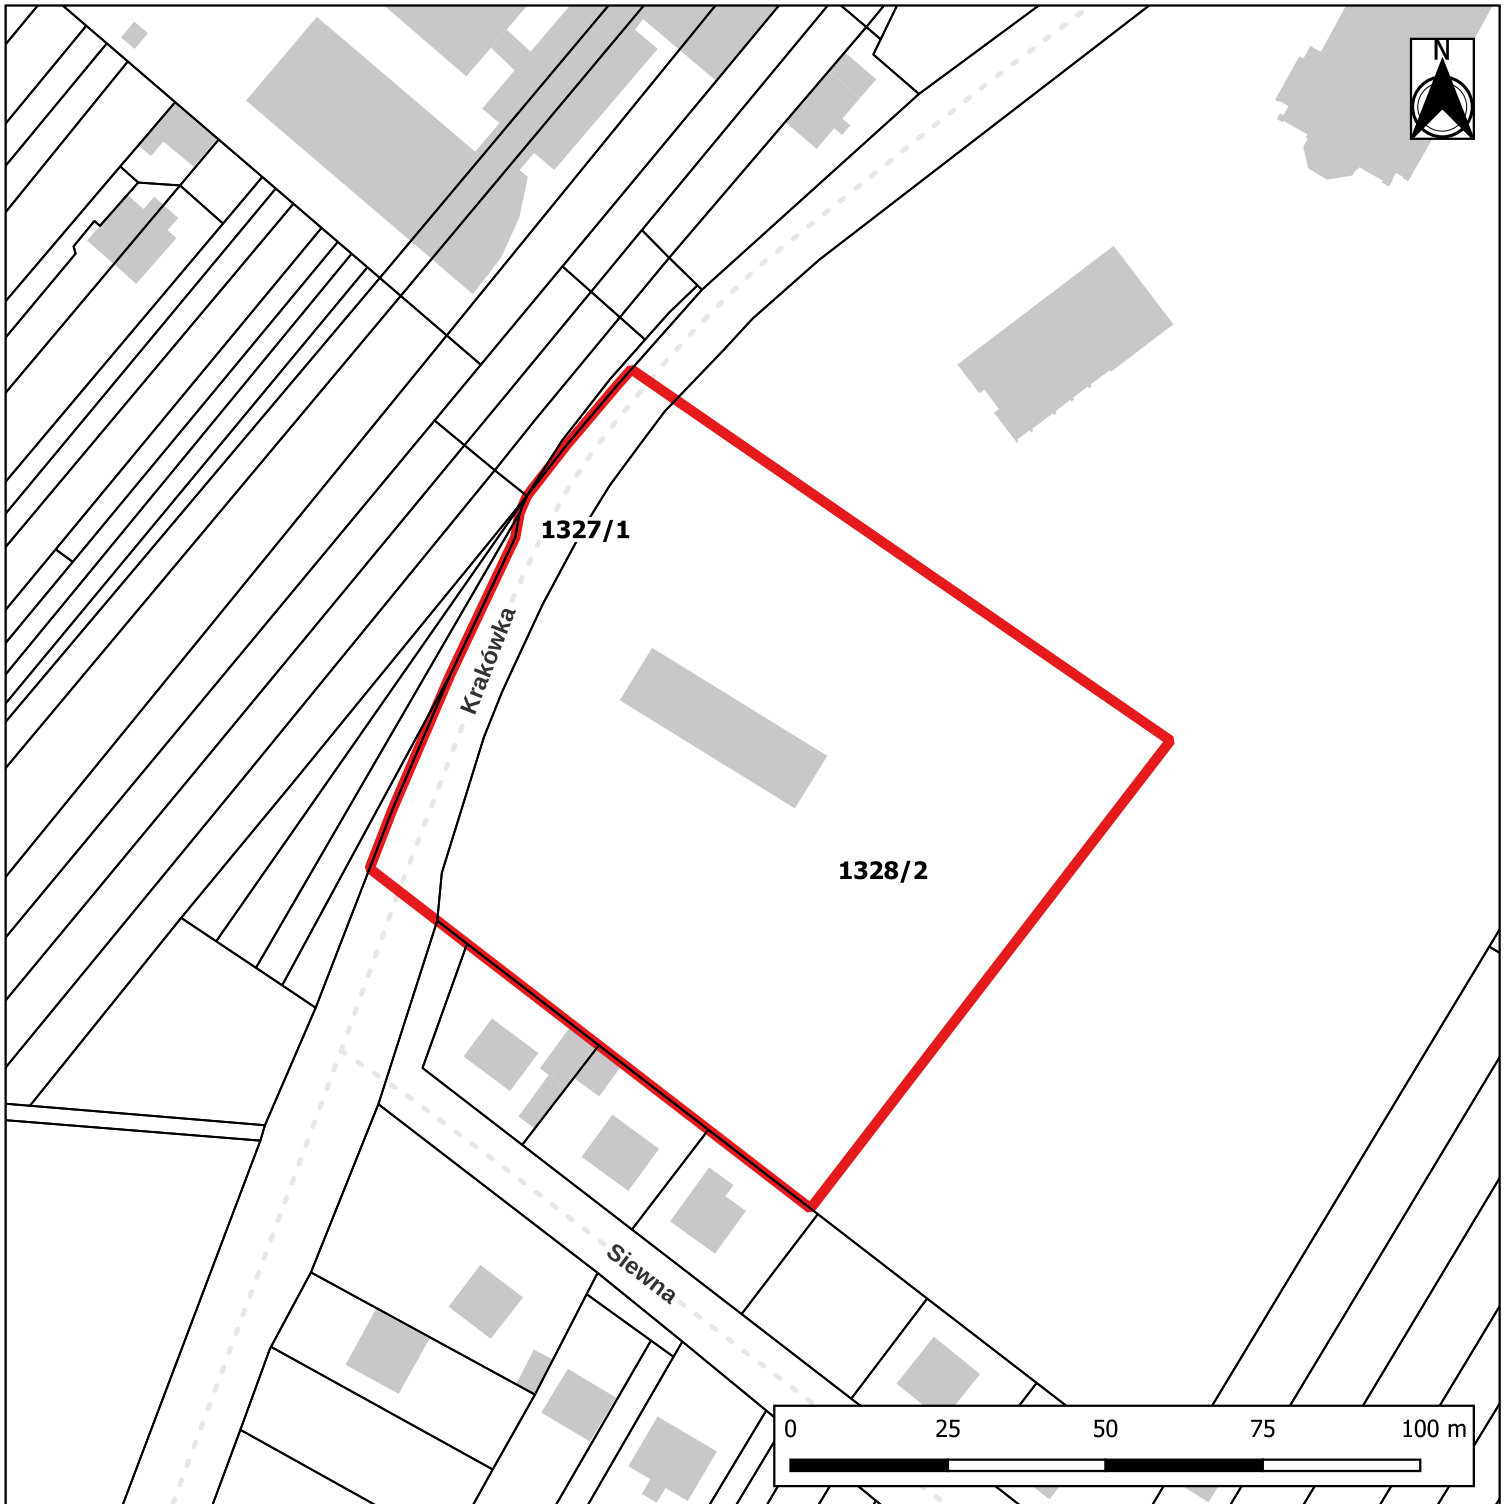

**Legenda**

 granica Zintegrowanego planu inwestycyjnego w rejonie ulicy Krakówka w Płocku

--- ulice

 budynki

 granice działek ewidencyjnych