

**UCHWAŁA NR
RADY MIASTA PŁOCKA**

z dnia 2026 r.

w sprawie uzgodnienia projektu realizacji inwestycji pn.: „Rozbudowa drogi gminnej nr 520055W – ul. Miodowej w Płocku wraz z budową dróg gminnych bez numeru, przebudową dróg innej kategorii oraz budową niezbędnej infrastruktury technicznej” na działce: obręb 4 - działka nr 191/1 (po podziale działka 191/3), wchodzącej w skład Zespołu Przyrodniczo - Krajobrazowego Jaru Rzeki Brzeźnicy.

Na podstawie art. 7 ust. 1 pkt 1 i 10 oraz art. 18 ust. 2 pkt 15 ustawy z dnia 8 marca 1990 roku o samorządzie gminnym (Dz. U. z 2025 r. poz. 1153 z późn. zm.) oraz art. 45 ust. 2 pkt 2 ustawy z dnia 16 kwietnia 2004 r. o ochronie przyrody (Dz. U. z 2026 r., poz. 13) w związku z uchwałą Nr 524/XXX/2017 Rady Miasta Płocka z dnia 28 marca 2017 roku w sprawie Zespołu Przyrodniczo-Krajobrazowego Jaru Rzeki Brzeźnicy w Płocku uchwala się, co następuje:

§ 1. 1. Uzgadnia się realizację części inwestycji pn.: „Rozbudowa drogi gminnej nr 520055W – ul. Miodowej w Płocku wraz z budową dróg gminnych bez numeru, przebudową dróg innej kategorii oraz budową niezbędnej infrastruktury technicznej” dokonywanej na działce: obręb 4 - działka nr 191/1 (po podziale 191/3) wchodzącej w skład „Zespołu Przyrodniczo - Krajobrazowego Jaru Rzeki Brzeźnicy” ustanowionego uchwałą nr 524/XXX/2017 Rady Miasta Płocka z dnia 28 marca 2017 r. w sprawie Zespołu Przyrodniczo-Krajobrazowego Jaru Rzeki Brzeźnicy” w Płocku.

2. Stwierdza się, iż dla przedmiotowej inwestycji w zakresie dotyczącym działki opisanej w ust. 1, wchodzącej w skład „Zespołu Przyrodniczo - Krajobrazowego Jaru Rzeki Brzeźnicy” brak jest rozwiązań alternatywnych lokalizacji wylotu kanalizacji deszczowej i odprowadzenia wód opadowych oraz roztopowych z osiedla Miodowy Jar. W sąsiedztwie inwestycji brak jest innych odbiorników umożliwiających odprowadzenie wód opadowych i roztopowych z projektowanej kanalizacji deszczowej.

3. Szczegółowe warunki realizacji inwestycji, o której mowa w ust. 1 w obrębie strefy Zespołu Przyrodniczo - Krajobrazowego Jaru Rzeki Brzeźnicy, określa załącznik nr 1 do niniejszej uchwały.

§ 2. Zakres inwestycji na terenie formy ochrony przyrody - Zespół Przyrodniczo - Krajobrazowy Jaru Rzeki Brzeźnicy obrazuje Plan sytuacyjny w skali 1 : 500 stanowiący załącznik nr 2 do niniejszej uchwały.

§ 3. Wykonanie uchwały powierza się Prezydentowi Miasta Płocka.

§ 4. Uchwała wchodzi w życie z dniem podjęcia.

Przewodniczący Rady Miasta
Płocka

Artur Jaroszewski


**PREZYDENT
Miasta Płocka**

Andrzej Nowakowski

DYREKTOR

Wydziału Inwestycji i Remontów

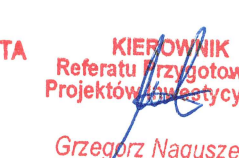

Dariusz Tymieński

**ZASTĘPCA PREZYDENTA
Miasta Płocka**


Artur Zieliński


Paweł Siemiątkowski
RADCA PRAWNY
(nr wpisu WA-P-322)


GŁÓWNY SPECJALISTA
Bogdan Zdan


**KIEROWNIK
Referatu Przygotowania
Projektów Inwestycyjnych**
Grzegorz Naguszewski

w sprawie uzgodnienia projektu realizacji inwestycji pn: „Rozbudowa drogi gminnej nr 520055W – ul. Miodowej w Płocku wraz z budową dróg gminnych bez numeru, przebudową dróg innej kategorii oraz budową niezbędnej infrastruktury technicznej”.

1. W ramach uzgodnienia, na czas realizacji inwestycji w obrębie Zespołu Przyrodniczo - Krajobrazowego Jaru Rzeki Brzeźnicy, przestają obowiązywać następujące zakazy, pod warunkiem zachowania zasad określonych w ust. 2:

- 1) niszczenia, uszkodzenia lub przekształcania obszaru;
- 2) wykonywania prac ziemnych trwale zniekształcających rzeźbę terenu, z wyjątkiem prac związanych z zabezpieczeniem przeciwpowodziowym albo budową, odbudową, utrzymywaniem, remontem lub naprawą urządzeń wodnych;
- 3) uszkodzenia i zanieczyszczania gleby;
- 4) dokonywania zmian stosunków wodnych, jeśli zmiany te nie służą ochronie przyrody albo racjonalnej gospodarce rolnej, leśnej, wodnej lub rybackiej;
- 5) likwidowania, zasypywania i przekształcania naturalnych zbiorników wodnych, starorzeczy oraz obszarów wodno-błotnych;
- 6) zmiany sposobu użytkowania ziemi;
- 7) wydobywania do celów gospodarczych skał, w tym torfu;
- 8) umyślnego zabijania dziko występujących zwierząt, niszczenia nor, legowisk zwierzęcych oraz tarlisk i złożonej ikry, z wyjątkiem amatorskiego połowu ryb oraz czynności związanych z racjonalną gospodarką rolną, leśną, rybacką i łowiecką.

2. Uzgadnia się, odstępstwa od zakazów wymienionych w ust. 1 pod warunkiem zachowania następujących zasad realizacji inwestycji:

- 1) geodezyjnego wyznaczenia w terenie projektowanej sieci kanalizacji deszczowej;
- 2) wycinkę drzew i krzewów prowadzić poza sezonem lęgowym ptaków tj. w terminie od 16 października do końca lutego lub innym terminie po sprawdzeniu braku występowania siedlisk ptaków;
- 3) wszelkie prace w zasięgu oddziaływania na istniejącą zieleń wykonywać pod bieżącym nadzorem uprawnionego inspektora nadzoru w terenów zieleni;
- 4) materiały i surowce składować poza Zespołem Przyrodniczo - Krajobrazowego Jaru Rzeki Brzeźnicy;
- 5) przed rozpoczęciem robót budowlanych odpowiednio i skutecznie zabezpieczyć drzewa nieprzeznaczone do usunięcia;
- 6) prace budowlane prowadzić zgodnie ze sztuką budowlaną, przy czym w przypadku zajścia konieczności wykonywania prac w strefie SOD, prowadzić je z zachowaniem szczególnych środków bezpieczeństwa i ze szczególną ostrożnością oraz pod warunkiem nadzorowania ich pod kątem ochrony zieleni;
- 7) stosować sprawny technicznie sprzęt i urządzenia.

GLÓWNY SPECJALISTA

Bogdan Zdan

KIEROWNIK
Referatu Przygotowania
Projektów Inwestycyjnych

Grzegorz Naguszewski

DYREKTOR

Wydziału Inwestycji i Remontów

Dariusz Tyminiński

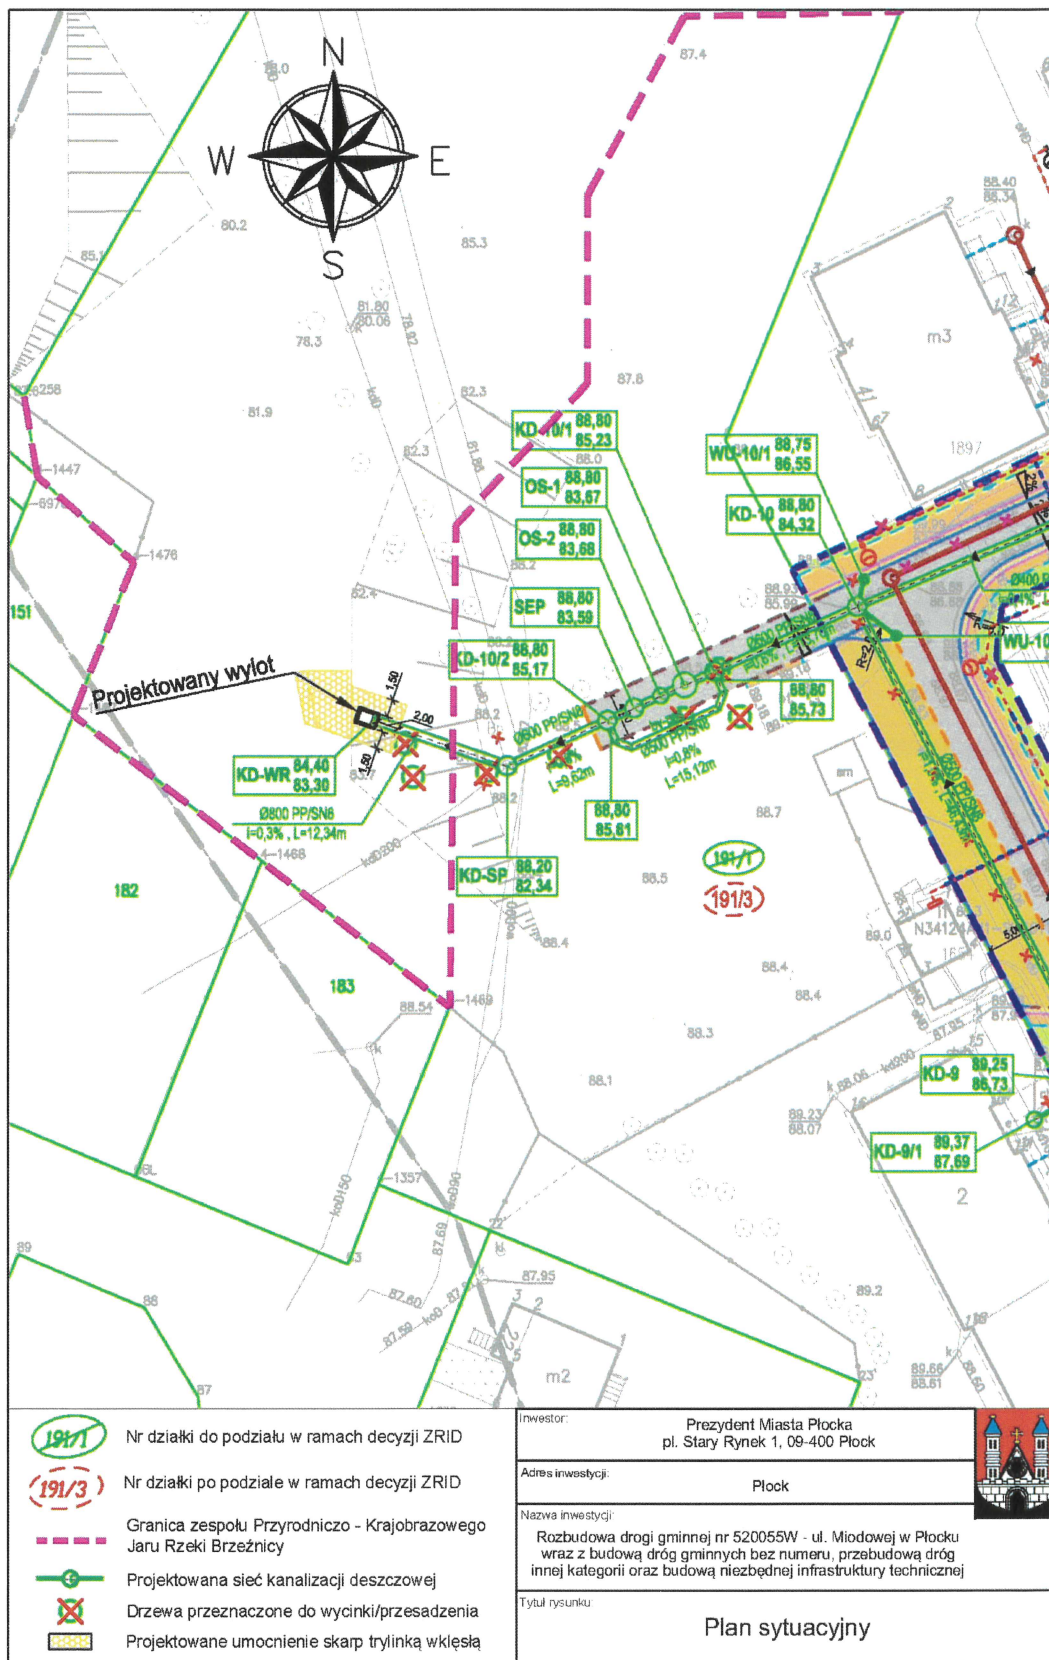
PREZIDENT
Miasta Płocka

Andrzej Nowakowski

ZASTĘPCA PREZYDENTA

Miasta Płocka

Artur Zieliński



Uzasadnienie

Inwestycja polega na rozbudowie drogi gminnej nr 520055W – ul. Miodowej w Płocku wraz z budową dróg gminnych bez numeru, przebudową dróg innej kategorii oraz budową niezbędnej infrastruktury technicznej.

W celu odprowadzenia wód opadowych z obszaru inwestycji oraz osiedla Miodowy Jar zaprojektowano fragment sieci kanalizacji deszczowej wraz z prefabrykowanym wylotem betonowym o średnicy 800 mm na terenie formy ochrony przyrody - Zespołu Przyrodniczo - Krajobrazowego Jaru Rzeki Brzeźnicy.

W stanie istniejącym na obszarze Zespołu Przyrodniczo - Krajobrazowego Jaru Rzeki Brzeźnicy zlokalizowany jest istniejący wylot kanalizacji deszczowej wraz z odcinkiem sieci kanalizacji deszczowej. Z uwagi na zły stan techniczny sieci i wylotu niezbędna jest budowa nowego wylotu o większej średnicy. Istniejący wylot zostanie odcięty i pozostawiony w terenie w celu ograniczenia robót oraz wycinki drzew w obszarze Zespołu Przyrodniczo - Krajobrazowego Jaru Rzeki Brzeźnicy.

Projekt sieci kanalizacji deszczowej opracowano uwzględniając ograniczenie do minimum niezbędnej wycinki drzew. Jednakże budowa wylotu wymaga wycięcia dwóch klonów jesionolistnych. Drzewa kolidują z projektowaną siecią, rosną na skarpie, są pochylone i zagrażają utratą stateczności. W ramach rekompensaty przyrodniczej zostaną nasadzone nowe drzewa w sąsiedztwie obszaru chronionego.

Budowa wylotu wymaga lokalnego umocnienia skarp i dna jaru trylinką betonową oraz faszyną w celu zabezpieczenia przed możliwością rozmycia.

Wody opadowe i roztopowe przed wprowadzeniem do Jaru Rzeki Brzeźnicy zostaną oczyszczone w wysokowydajnym dwukomorowym osadniku wirowym oraz separatorze lamelowym

Planowana inwestycja zostanie zrealizowana na podstawie decyzji o zezwoleniu na realizację inwestycji drogowej.

Zgodnie z art. 10e ust. 3 pkt 5 ustawy z dnia 8 marca 1990 roku o samorządzie gminnym do właściwości rady gminy należy podejmowanie uchwał w sprawach: zasad ochrony środowiska i jego zasobów, w tym ochrony powietrza, przyrody i krajobrazu.

GLÓWNY SPECJALISTA

Bogdan Zdan

KIEROWNIK
Referatu Przygotowania
Projektów Inwestycyjnych

Grzegorz Naguszeński

DYREKTOR
Wydziału Inwestycji i Remontów

Dariusz Tyminiński

ZASTĘPCA PREZYDENTA

Miasta Płocka

Artur Zieliński