


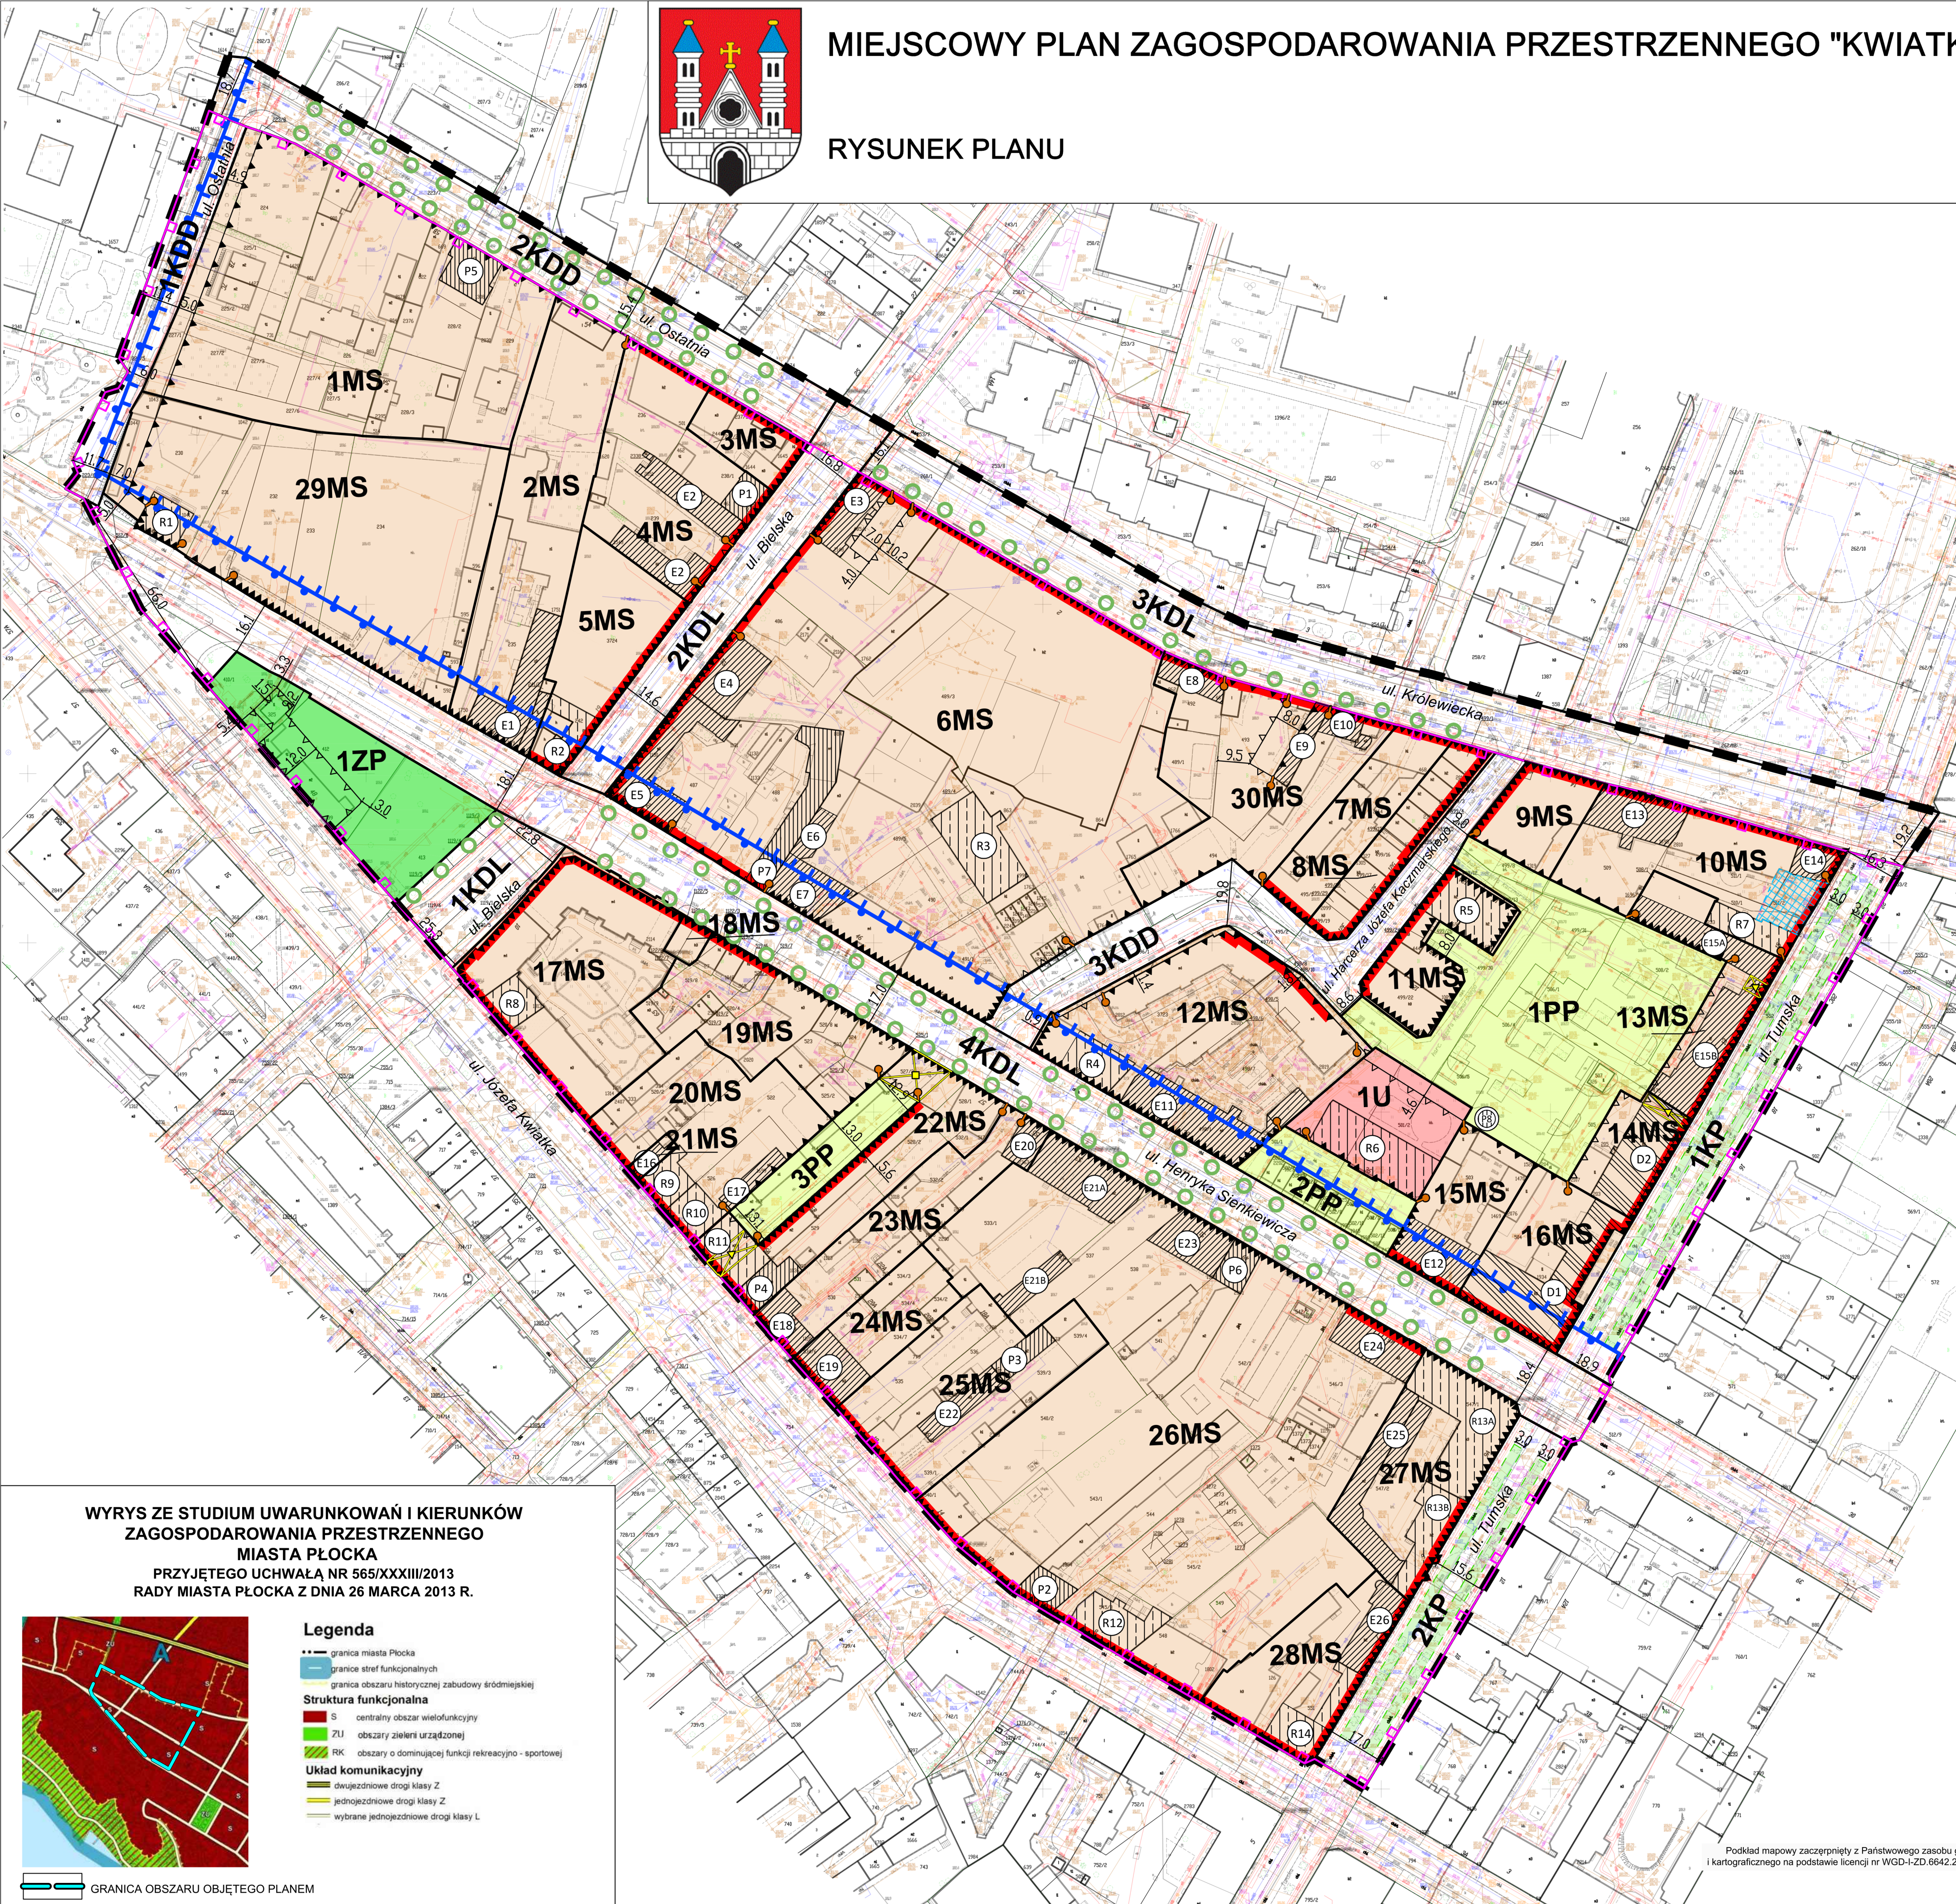

MIEJSCOWY PLAN ZAGOSPODAROWANIA PRZESTRZENNEGO "KWIATKA-KRÓLEWIECKA" W PŁOCKU

RYSUNEK PLANU



LEGENDA

OZNACZENIA OBOWIĄZUJĄCE

GRANICA OBSZARU OBJĘTEGO PLANEM

LINIA ROZGRANICZAJĄCA TERENY O RÓŻNYM PRZEZNACZENIU LUB RÓŻNYCH ZASADACH ZAGOSPODAROWANIA

LINIA ZABUDOWY NIEPRZEKRACZALNA

LINIA ZABUDOWY OBOWIĄZUJĄCA

LINIA ZABUDOWY PIERZĘJOWEJ

MIEJSCE ZMIANY LINII ZABUDOWY

TEREN ZABUDOWY ŚRÓDMIEJSKIEJ

TEREN ZABUDOWY USŁUGOWEJ

TEREN PUBLICZNIE DOSTĘPNEGO SAMORZĄDOWEGO PARKU

TEREN PUBLICZNIE DOSTĘPNEGO SAMORZĄDOWEGO PLACU

TEREN PUBLICZNIE DOSTĘPNEGO SAMORZĄDOWEGO CIĄGU PIESZEGO

TEREN ULICY LOKALNEJ

TEREN ULICY DOJAZDOWEJ

GRANICA PRIORYTETOWYCH OBSZARÓW PRZESTRZENI PUBLICZNYCH O ZNACZENIU OGÓLNOGOSPODAROWYM

GRANICA STREFY PEŁNEJ OCHRONY KONSERWATORSKIEJ A

GRANICA STREFY OCHRONY KONSERWATORSKIEJ B

GRANICA STREFY OCHRONY ARCHEOLOGICZNEJ W

OBIEKT WPISANY DO GMINNEJ EWIDENCJI ZABYTKÓW

OBIEKT ZABYTKOWY, NIEWPISANY DO GMINNEJ EWIDENCJI ZABYTKÓW

DOBRO KULTURY WSPÓŁCZESNEJ

STREFA ZIELENI I OGRÓDKÓW GASTRONOMICZNYCH

STREFA OGRANICZONEJ WYSOKOŚCI

PIERZĘJA USŁUGOWA

MIEJSCE LOKALIZACJI ISTNIĄCEGO PRZESWITU BRAMOWEGO Z LOKALIZACJĄ OGÓLNOGOSPODAROWYM CIĄGU PIESZEGO, PRZEBIEGAJĄCEGO PRZESWITU W OBRĘBIE OBIEKTU BUDOWLANEGO

STREFA LOKALIZACJI PROJEKTOWANEGO PRZESWITU BRAMOWEGO Z LOKALIZACJĄ OGÓLNOGOSPODAROWYM CIĄGU PIESZEGO, PRZEBIEGAJĄCEGO PRZESWITU W OBRĘBIE OBIEKTU BUDOWLANEGO

REJON LOKALIZACJI RZĘDÓW DRZEW

WYMIAR WYRAŻONY W METRACH

OZNACZENIA INFORMACYJNE

GRANICA ZESPOŁU URBANISTYCZNO-ARCHITEKTONICZNEGO ORAZ WARSTW KULTUROWYCH MIASTA PŁOCKA WPISANYCH DO REJESTRU ZABYTKÓW

OBIEKT WPISANY DO REJESTRU ZABYTKÓW

WYRYS ZE STUDIUM UWARUNKOWAŃ I KIERUNKÓW ZAGOSPODAROWANIA PRZESTRZENNEGO MIASTA PŁOCKA

PRZYJĘTEGO UCHWAŁĄ NR 565/XXXII/2013 R. RADY MIASTA PŁOCKA Z DNIA 26 MARCA 2013 R.

Legenda

granicz miasta Płocka

granicz stref funkcjonalnych

granicz obszaru historycznej zabudowy śródmiejskiej

centralny obszar wielofunkcyjny

obszary zieleni urządzonej

obszary o dominującej funkcji rekreacyjno-sportowej

dwuletnie drogi klasy Z

jednojezdniowe drogi klasy Z

wybrane jednojezdniowe drogi klasy L

GRANICA OBSZARU OBJĘTEGO PLANEM

0 50 100 m

ZAŁĄCZNIK NR 1

DO UCHWAŁY NR RADY MIASTA PŁOCKA

Z DNIA ROKU

w sprawie

MIEJSCOWEGO PLANU ZAGOSPODAROWANIA PRZESTRZENNEGO "KWIATKA-KRÓLEWIECKA" W PŁOCKU

PRZEWODNICZĄCY RADY MIASTA PŁOCKA

INTEKPROJEKT

GABRIEL FERLIŃSKI

50-060 KOSZ. UL. PODKOŃSKA 40/38. TEL. 42 636 01 94

PRACOWNIA ARCHITEKTURY I INŻYNIERSTWA

RYSUNEK PLANU

SKALA: 1 : 1 000

AUTOR: mgr inż. arch. Gabriel Ferliński - uprawniony do sporządzania mpzp na podstawie art. 5 pkt 3 i 4 ustawy oipzp

WSPÓŁPRACA: mgr Anna Pustowska - uprawniona do sporządzania mpzp na podstawie art. 5 pkt 4 ustawy oipzp

mgr India Pecyna - uprawniona do sporządzania mpzp na podstawie art. 5 pkt 4 ustawy oipzp

Publikacja dokonana w: Dz. Urz. Woj. Mazowieckiego Nr z dnia